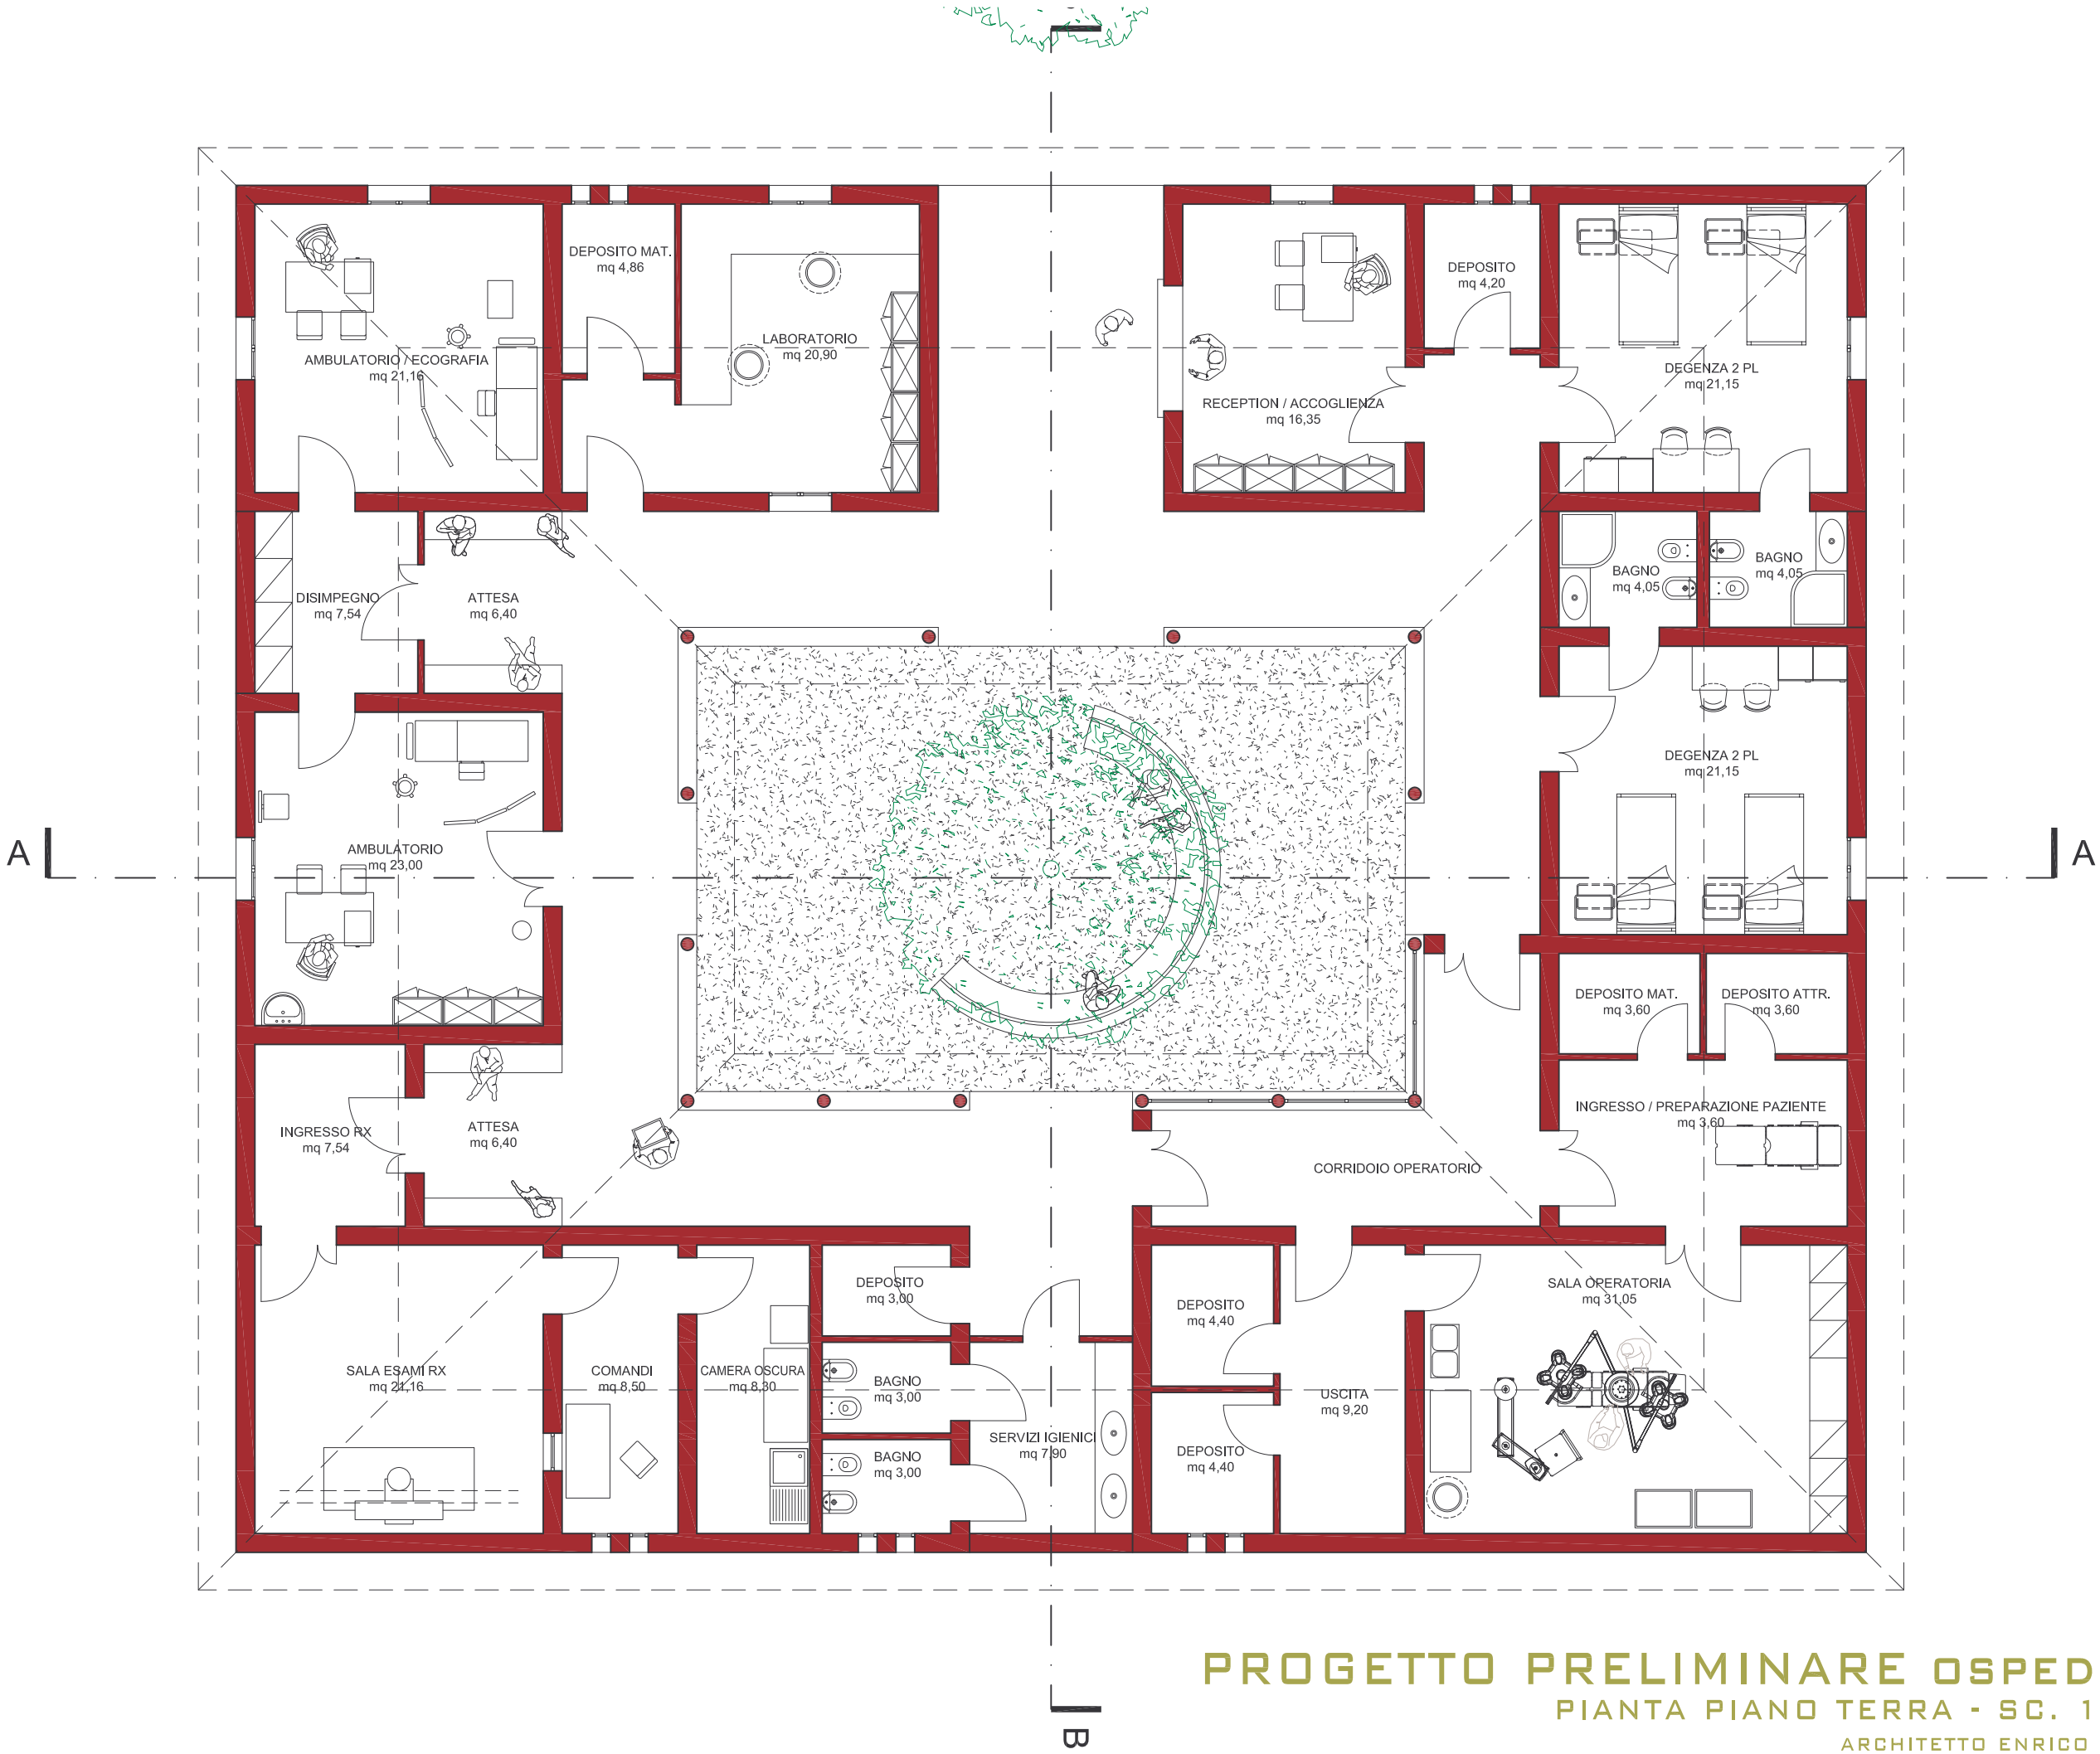

NUOVO CENTRO SANITARIO

ANDAVADOACA - MADAGASCAR

ASSOCIAZIONE AMICI DI AMPASILAVA

PROGETTO PRELIMINARE OSPEDALE

PIANTA PIANO TERRA - SC. 1:100

ARCHITETTO ENRICO MORISI

TAV 1